


# FERMA PRZYCZYNA GÓRNA

## KONCEPCJA ROZBUDOWY FERMY

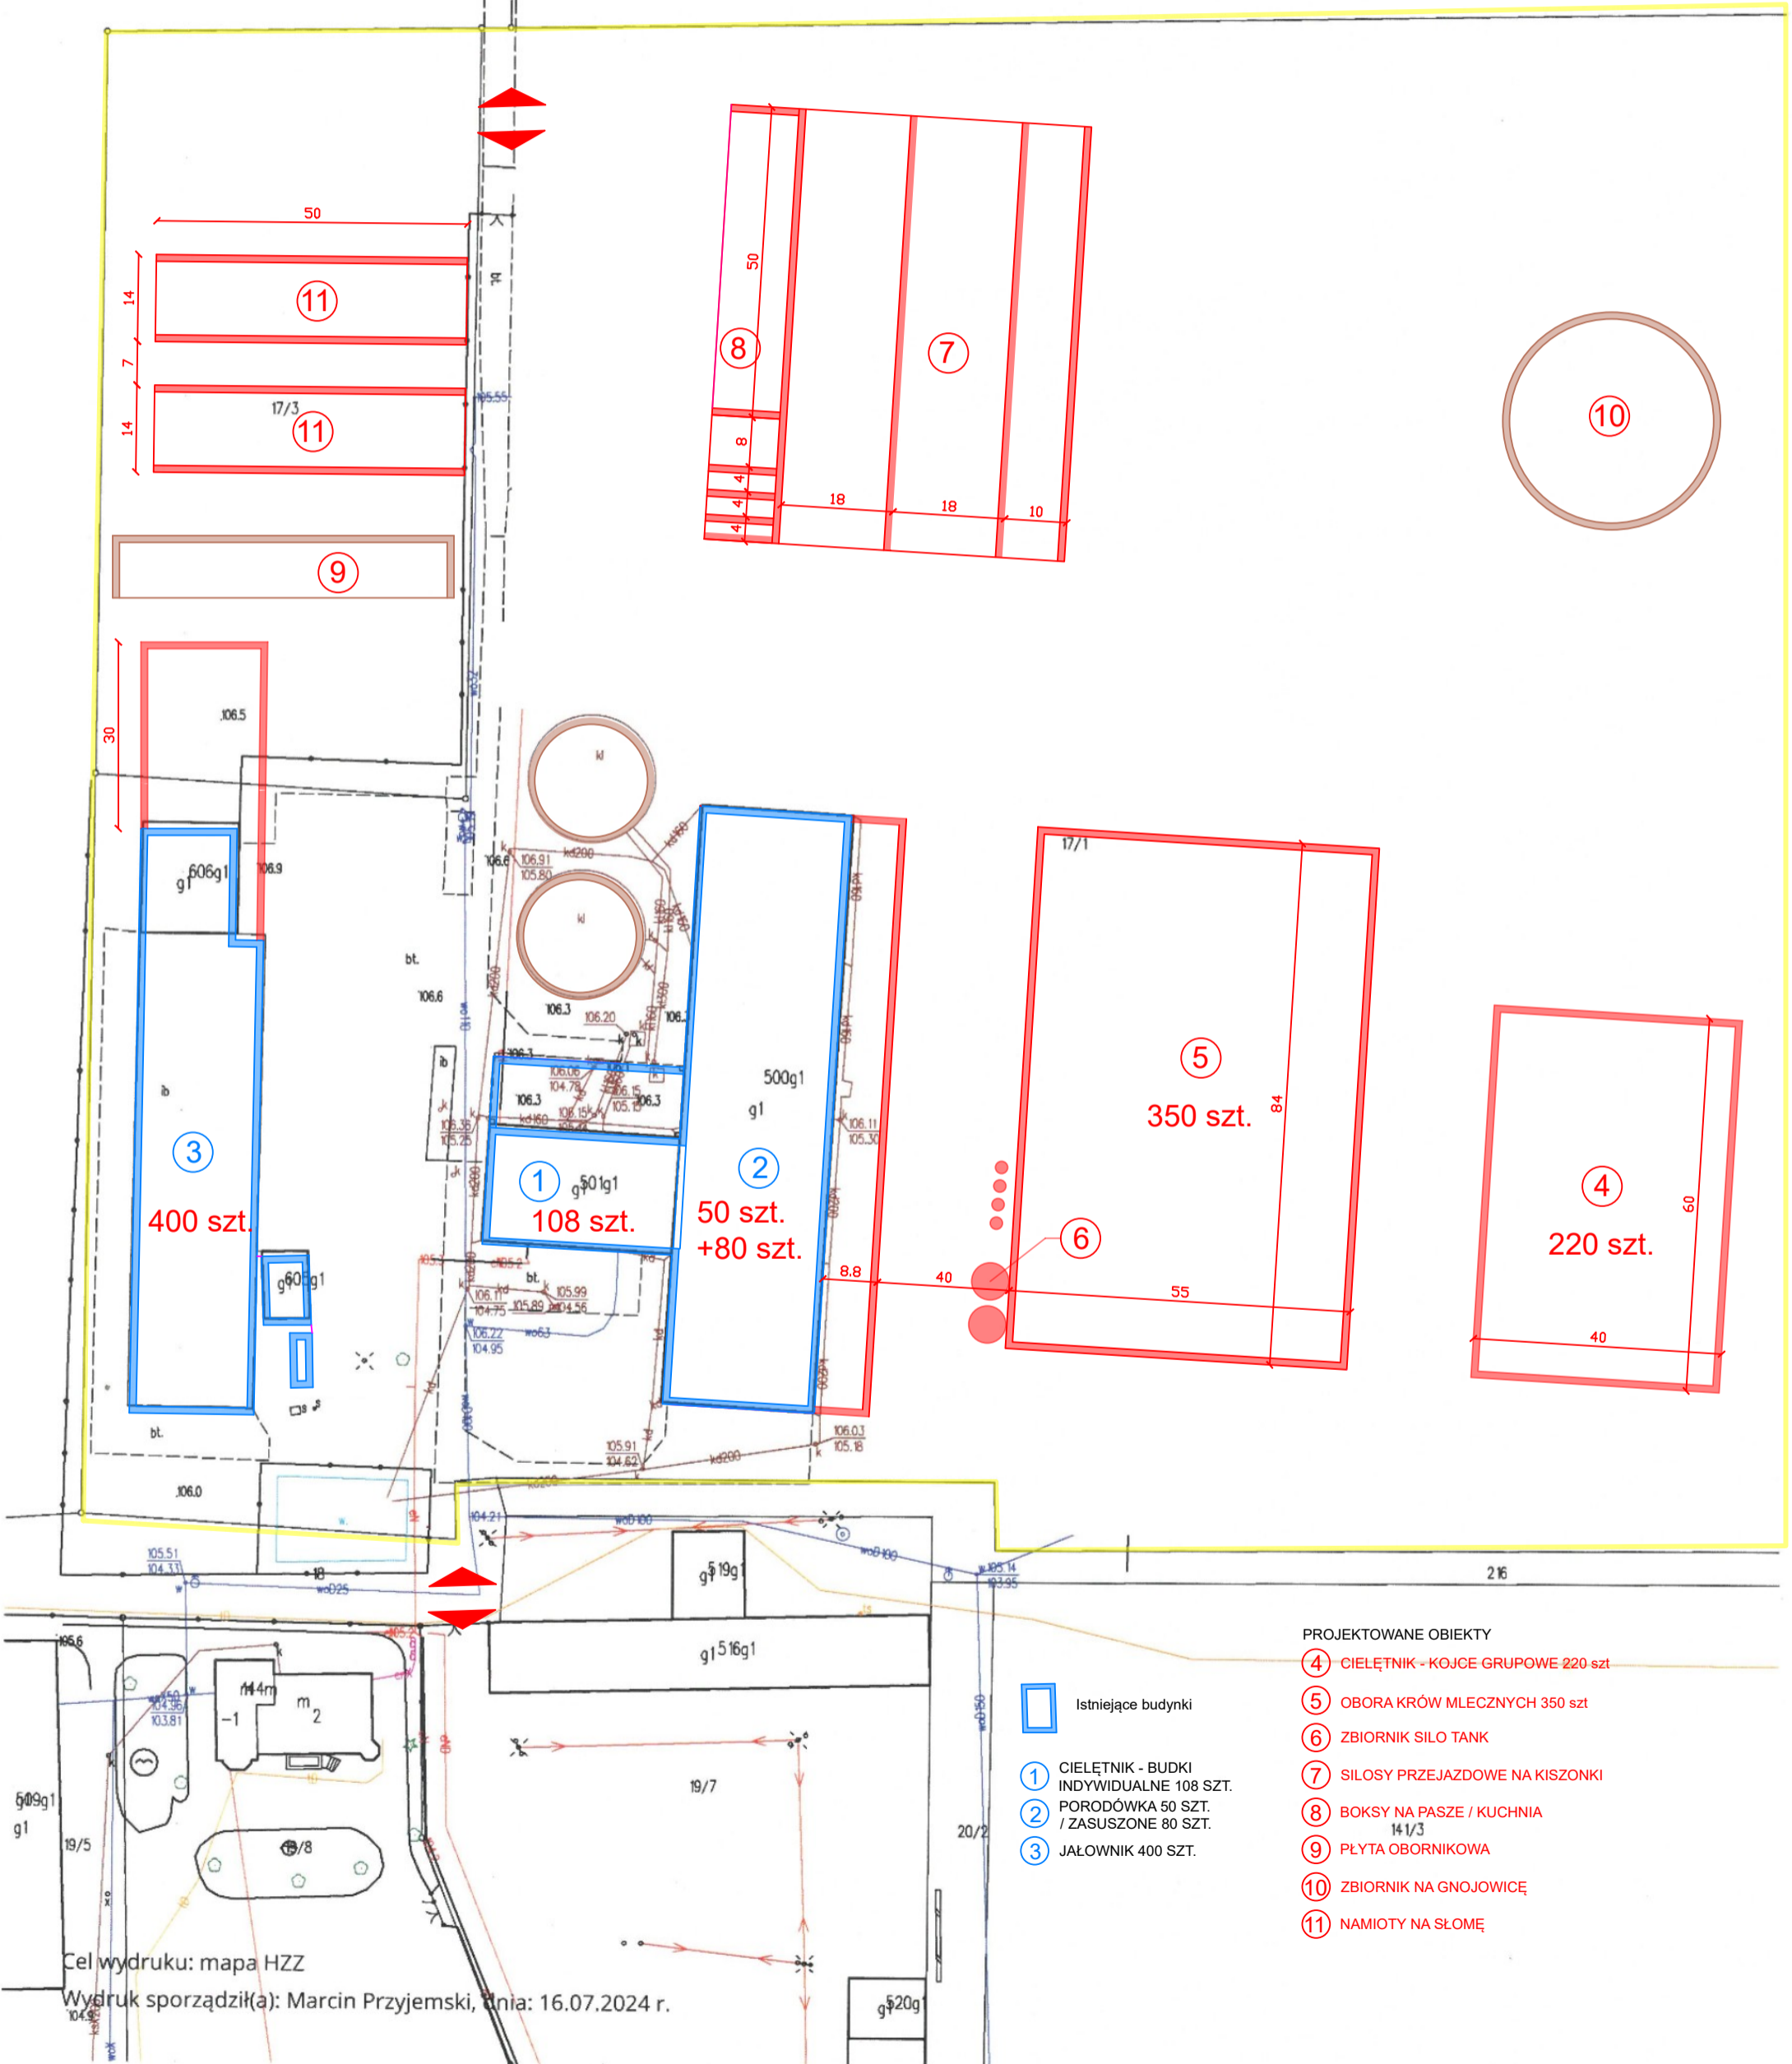

### PROJEKTOWANE OBIEKTY

- ④ CIELETNIK - KOJCE GRUPOWE 220 szt.
- ⑤ OBORA KRÓW MLECZNYCH 350 szt.
- ⑥ ZBIORNIK SILO TANK
- ⑦ SILOS PRZEJAZDOWE NA KISZONKI
- ⑧ BOKSY NA PASZE / KUCHNIA 141/3
- ⑨ PŁYTA OBORNIKOWA
- ⑩ ZBIORNIK NA GNOJOWICĘ
- ⑪ NAMIOTY NA SŁOMĘ

Istniejące budynki

- ① CIELETNIK - BUDKI INDYWIDUALNE 108 SZT.
- ② PORODÓWKA 50 SZT. / ZASUSZONE 80 SZT.
- ③ JAŁOWNIK 400 SZT.

Cel wydruku: mapa HZZ

Wydruk sporządził(a): Marcin Przyjemski, dnia: 16.07.2024 r.